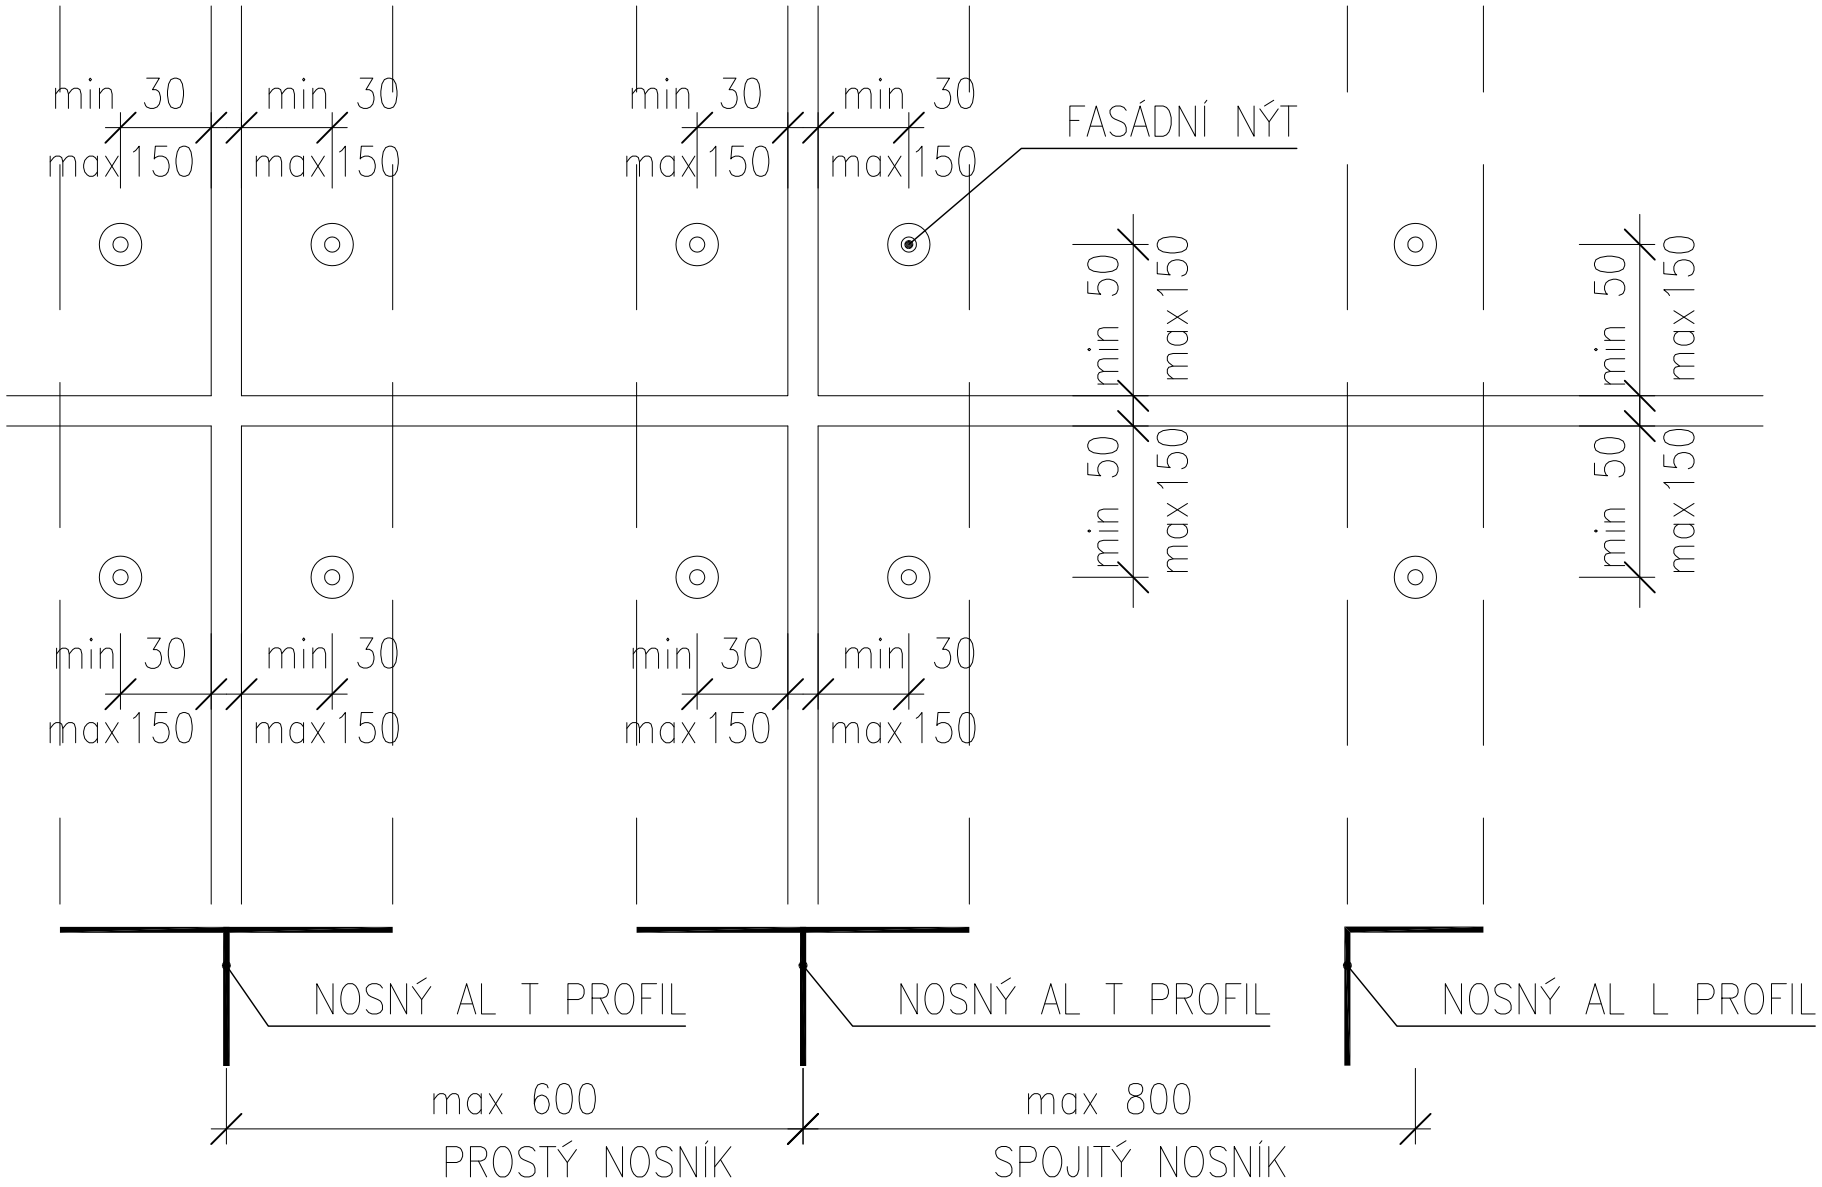
min 30
max 150
min 30
max 150
min 30
max 150
min 30
max 150
FASÁDNÍ NÝT
min 50
max 150
min 50
max 150
min 50
max 150
min 50
max 150
min 30
max 150
min 30
max 150
min 30
max 150
min 30
max 150
NOSNÝ AL T PROFIL
NOSNÝ AL T PROFIL
NOSNÝ AL L PROFIL
max 600
PROSTÝ NOSNÍK
max 800
SPOJITÝ NOSNÍK

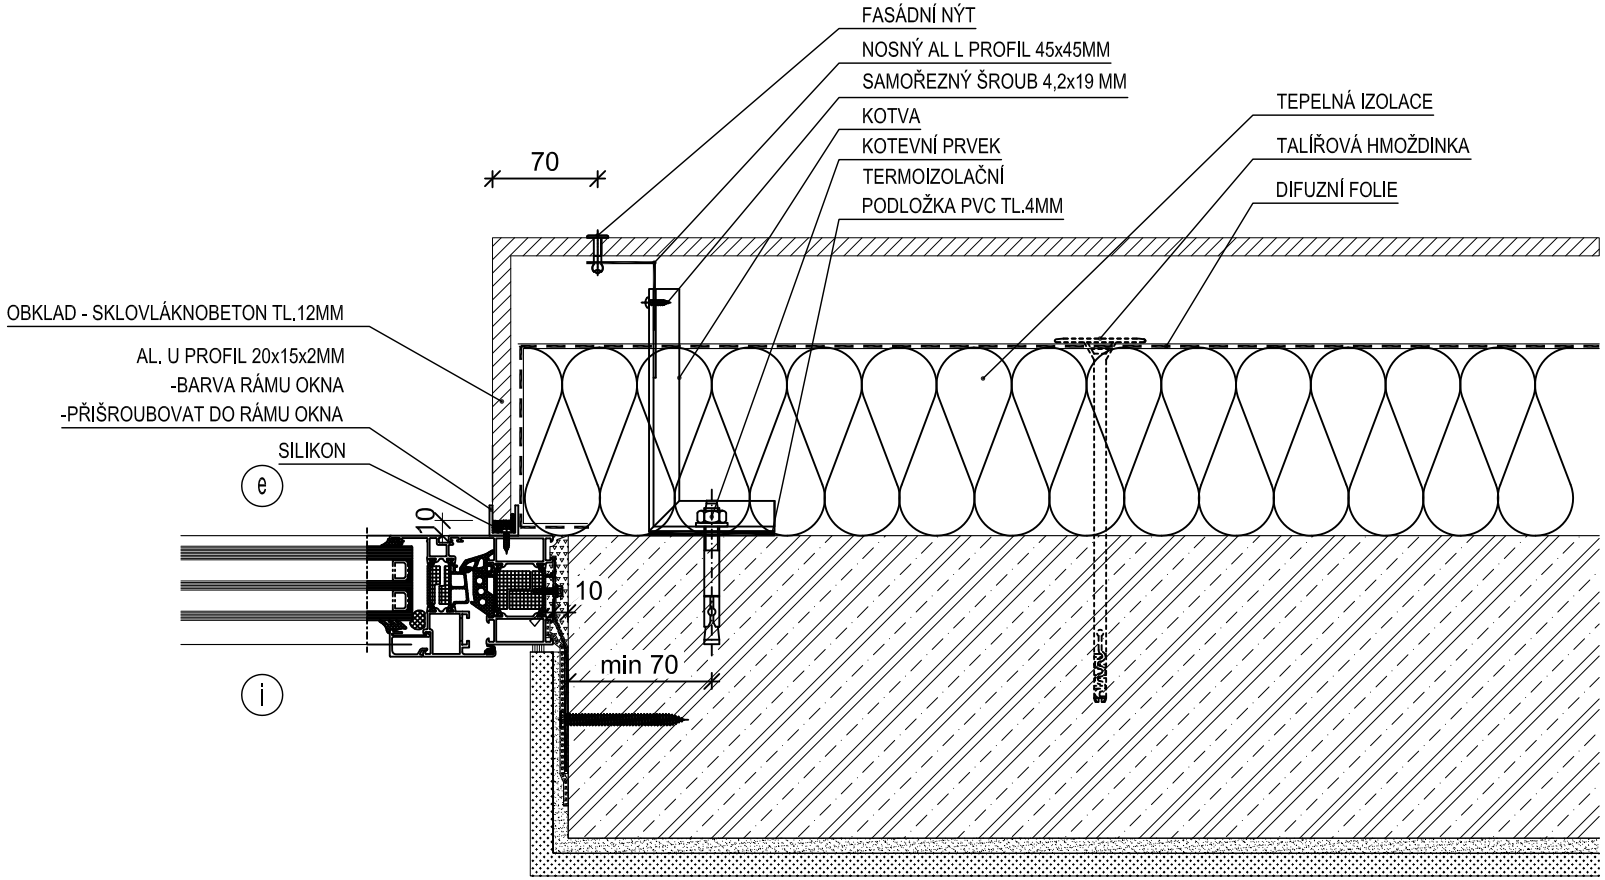
FASÁDNÍ NÝT
NOSNÝ AL L PROFIL 45x45MM
SAMOŘEZNÝ ŠROUB 4,2x19 MM
KOTVA
KOTEVNÍ PRVEK
TERMOIZOLAČNÍ
PODLOŽKA PVC TL.4MM
TEPELNÁ IZOLACE
TALÍŘOVÁ HMOŽDINKA
DIFUZNÍ FOLIE
70
OBKLAD - SKLOVLÁKNOBETON TL.12MM
AL. U PROFIL 20x15x2MM
-BARVA RÁMU OKNA
-PŘIŠROUBOVAT DO RÁMU OKNA
SILIKON
e
10
10
min 70
i

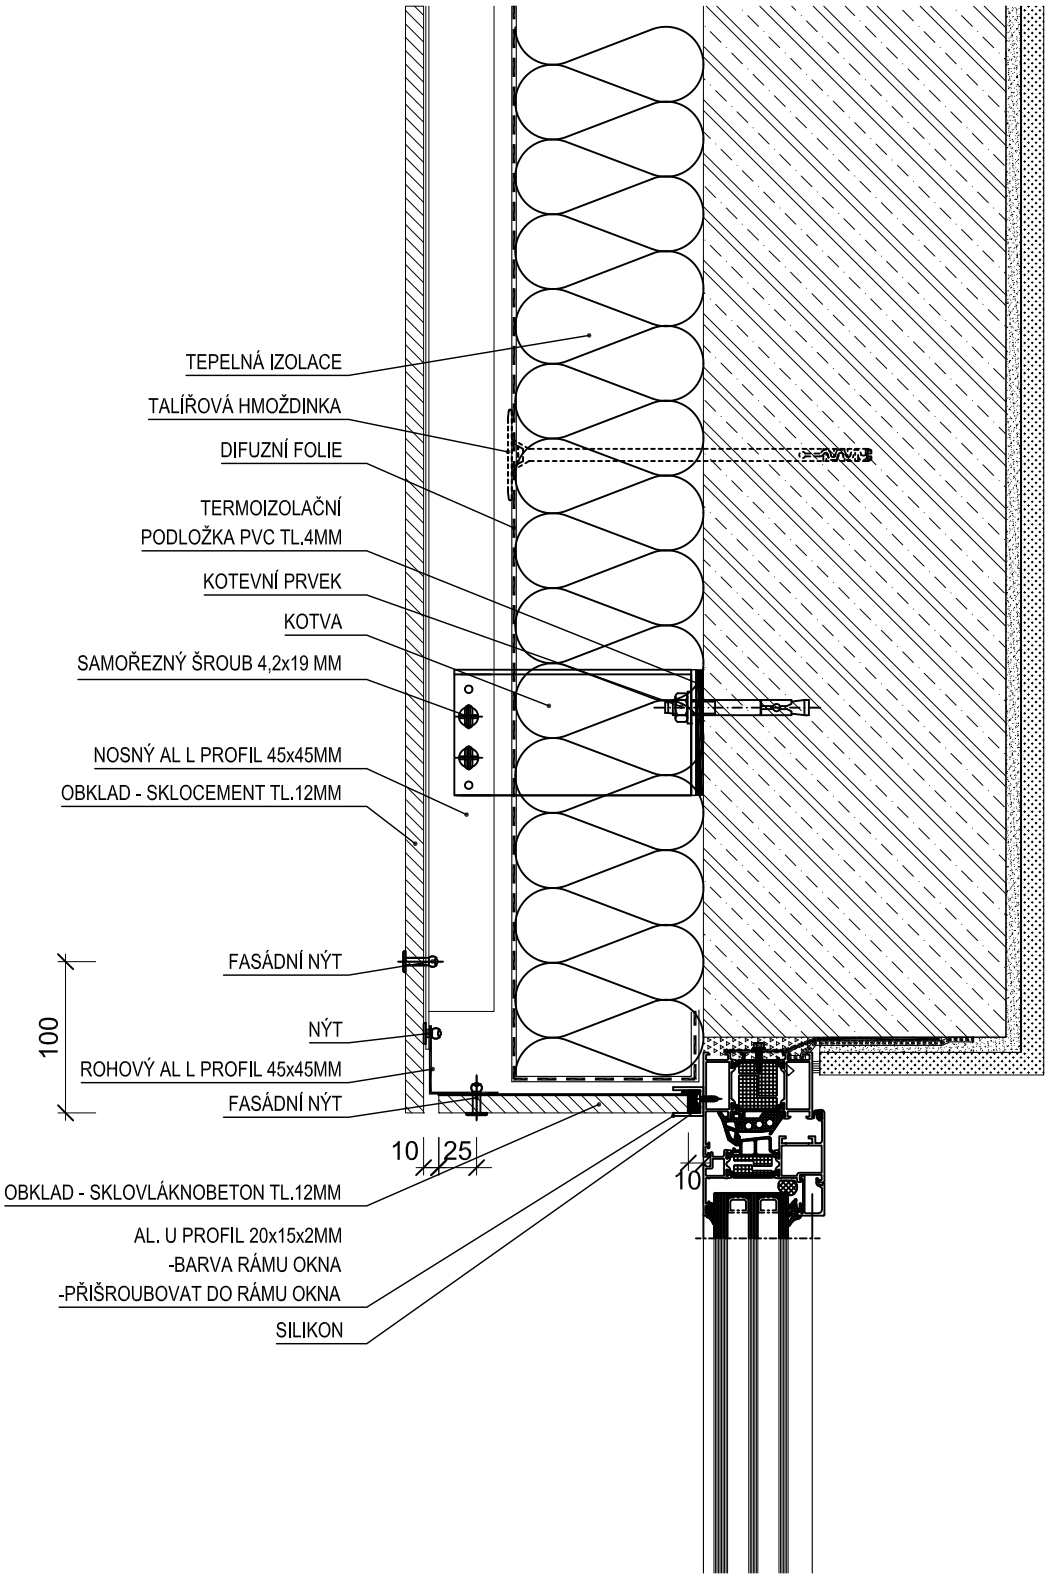
TEPELNÁ IZOLACE
TALÍŘOVÁ HMOŽDINKA
DIFUZNÍ FOLIE
TERMOIZOLAČNÍ
PODLOŽKA PVC TL.4MM
KOTEVNÍ PRVEK
KOTVA
SAMOŘEZNÝ ŠROUB 4,2x19 MM
NOSNÝ AL L PROFIL 45x45MM
OBKLAD - SKLOCEMENT TL.12MM
FASÁDNÍ NÝT
NÝT
ROHOVÝ AL L PROFIL 45x45MM
FASÁDNÍ NÝT
100
10
25
10
OBKLAD - SKLOVLÁKNOBETON TL.12MM
AL. U PROFIL 20x15x2MM
-BARVA RÁMU OKNA
-PŘIŠROUBOVAT DO RÁMU OKNA
SILIKON

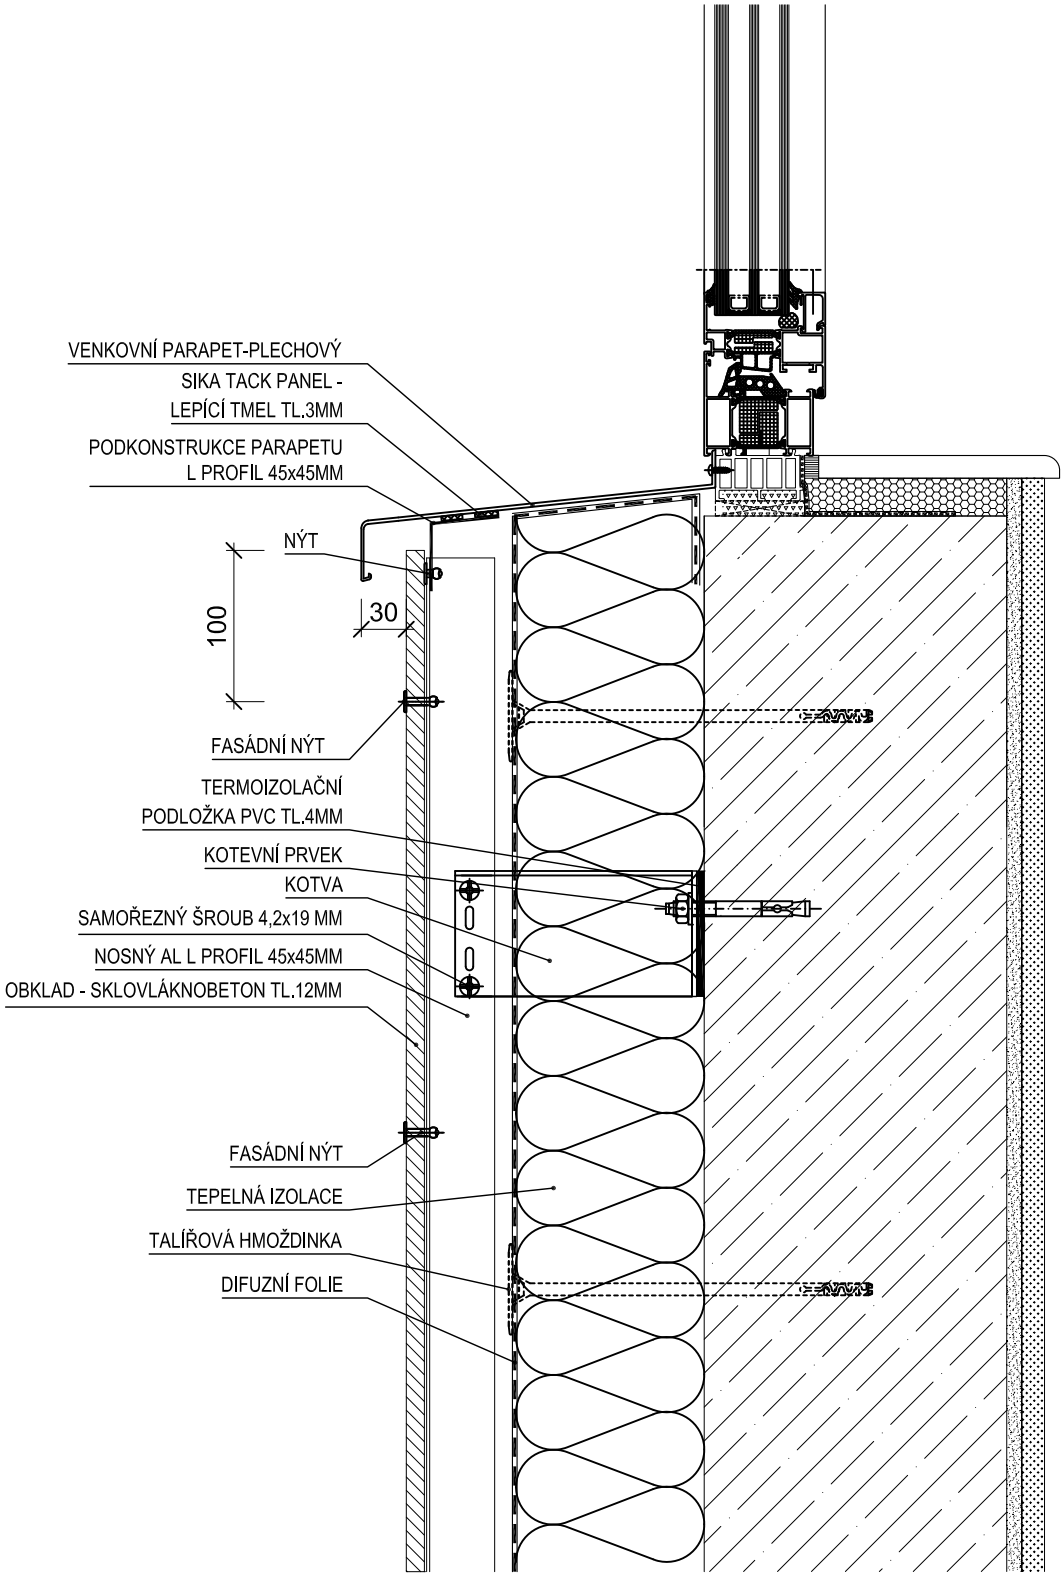
VENKOVNÍ PARAPET-PLECHOVÝ
SIKA TACK PANEL -
LEPÍCÍ TMEL TL.3MM
PODKONSTRUKCE PARAPETU
L PROFIL 45x45MM
NÝT
100
30
FASÁDNÍ NÝT
TERMOIZOLAČNÍ
PODLOŽKA PVC TL.4MM
KOTEVNÍ PRVEK
KOTVA
SAMOŘEZNÝ ŠROUB 4,2x19 MM
NOSNÝ AL L PROFIL 45x45MM
OBKLAD - SKLOVLÁKNOBETON TL.12MM
FASÁDNÍ NÝT
TEPELNÁ IZOLACE
TALÍŘOVÁ HMOŽDINKA
DIFUZNÍ FOLIE

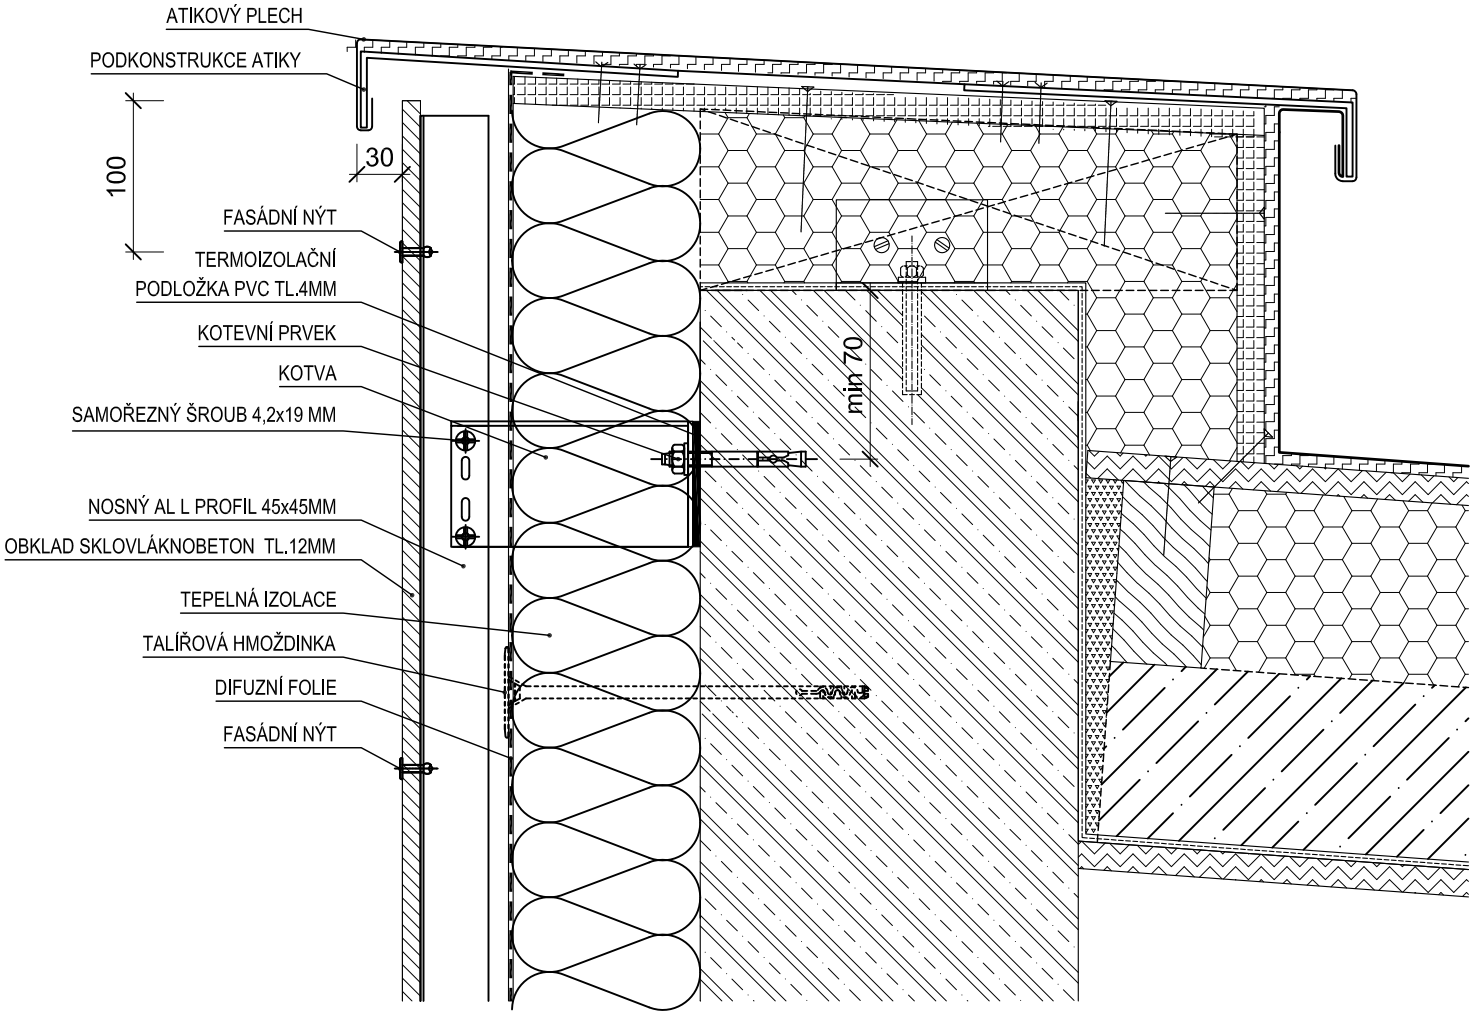
ATIKOVÝ PLECH
PODKONSTRUKCE ATIKY
100
30
FASÁDNÍ NÝT
TERMOIZOLAČNÍ
PODLOŽKA PVC TL.4MM
KOTEVNÍ PRVEK
KOTVA
SAMOŘEZNÝ ŠROUB 4,2x19 MM
NOSNÝ AL L PROFIL 45x45MM
OBKLAD SKLOVLÁKNOBETON TL.12MM
TEPELNÁ IZOLACE
TALÍŘOVÁ HMOŽDINKA
DIFUZNÍ FOLIE
FASÁDNÍ NÝT
min 70

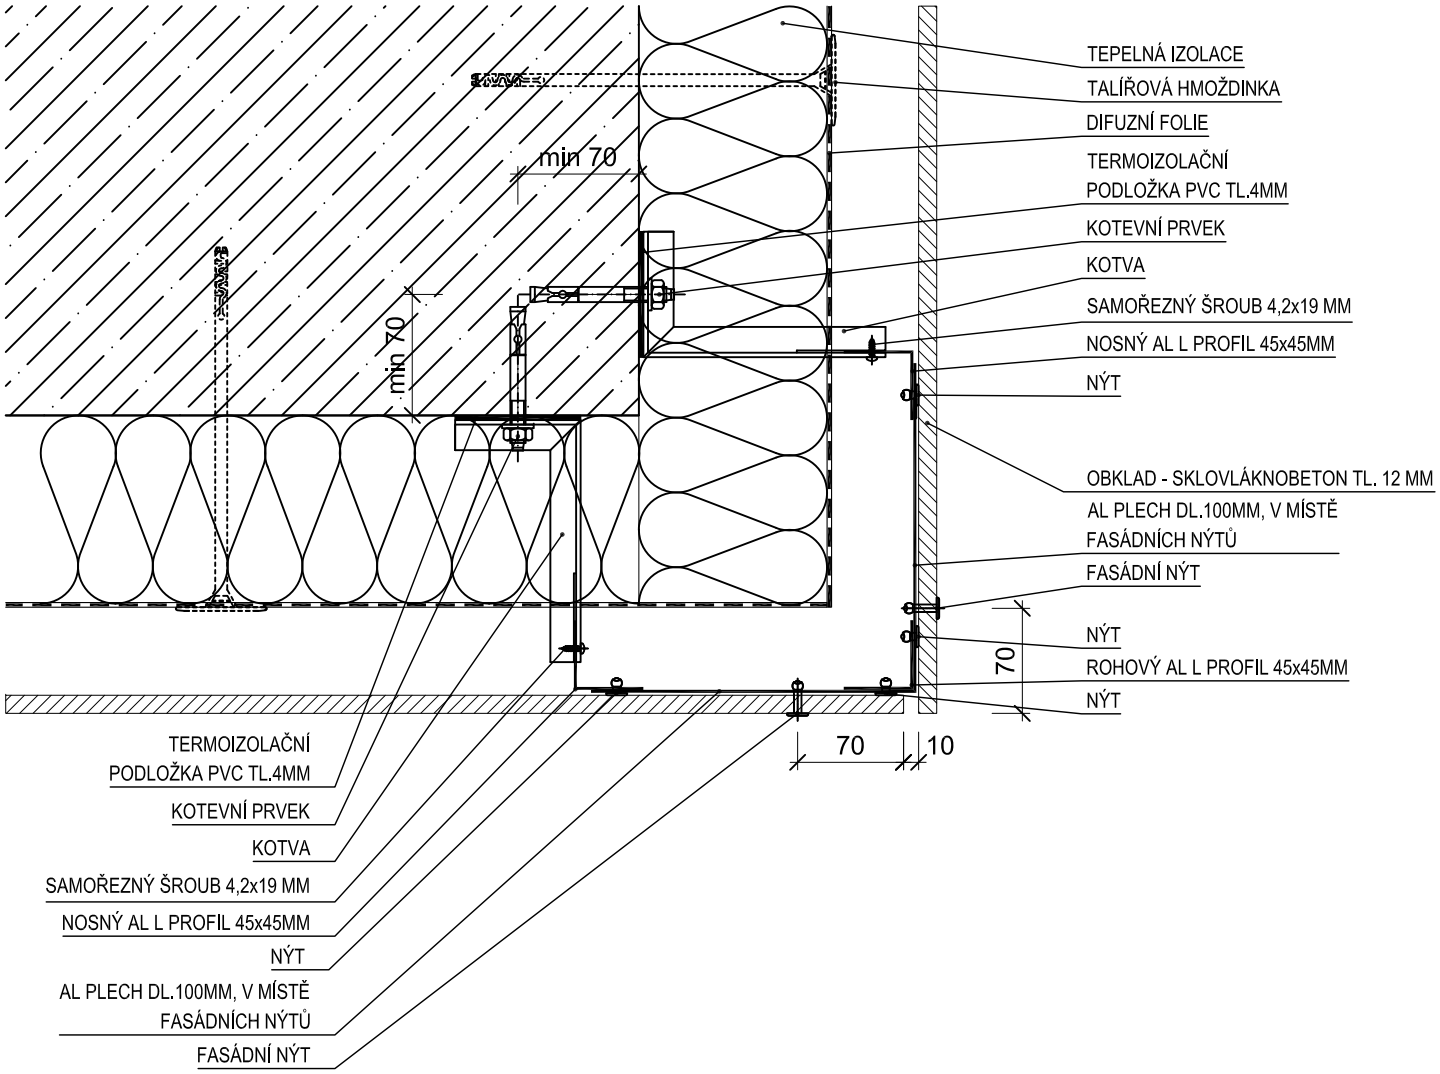
TEPELNÁ IZOLACE
TALÍŘOVÁ HMOŽDINKA
DIFUZNÍ FOLIE
TERMOIZOLAČNÍ PODLOŽKA PVC TL.4MM
KOTEVNÍ PRVEK
KOTVA
SAMOŘEZNÝ ŠROUB 4,2x19 MM
NOSNÝ AL L PROFIL 45x45MM
NÝT
OBKLAD - SKLOVLÁKNOBETON TL. 12 MM
AL PLECH DL.100MM, V MÍSTĚ FASÁDNÍCH NÝTŮ
FASÁDNÍ NÝT
NÝT
ROHOVÝ AL L PROFIL 45x45MM
NÝT
min 70
min 70
70
70
10
TERMOIZOLAČNÍ PODLOŽKA PVC TL.4MM
KOTEVNÍ PRVEK
KOTVA
SAMOŘEZNÝ ŠROUB 4,2x19 MM
NOSNÝ AL L PROFIL 45x45MM
NÝT
AL PLECH DL.100MM, V MÍSTĚ FASÁDNÍCH NÝTŮ
FASÁDNÍ NÝT

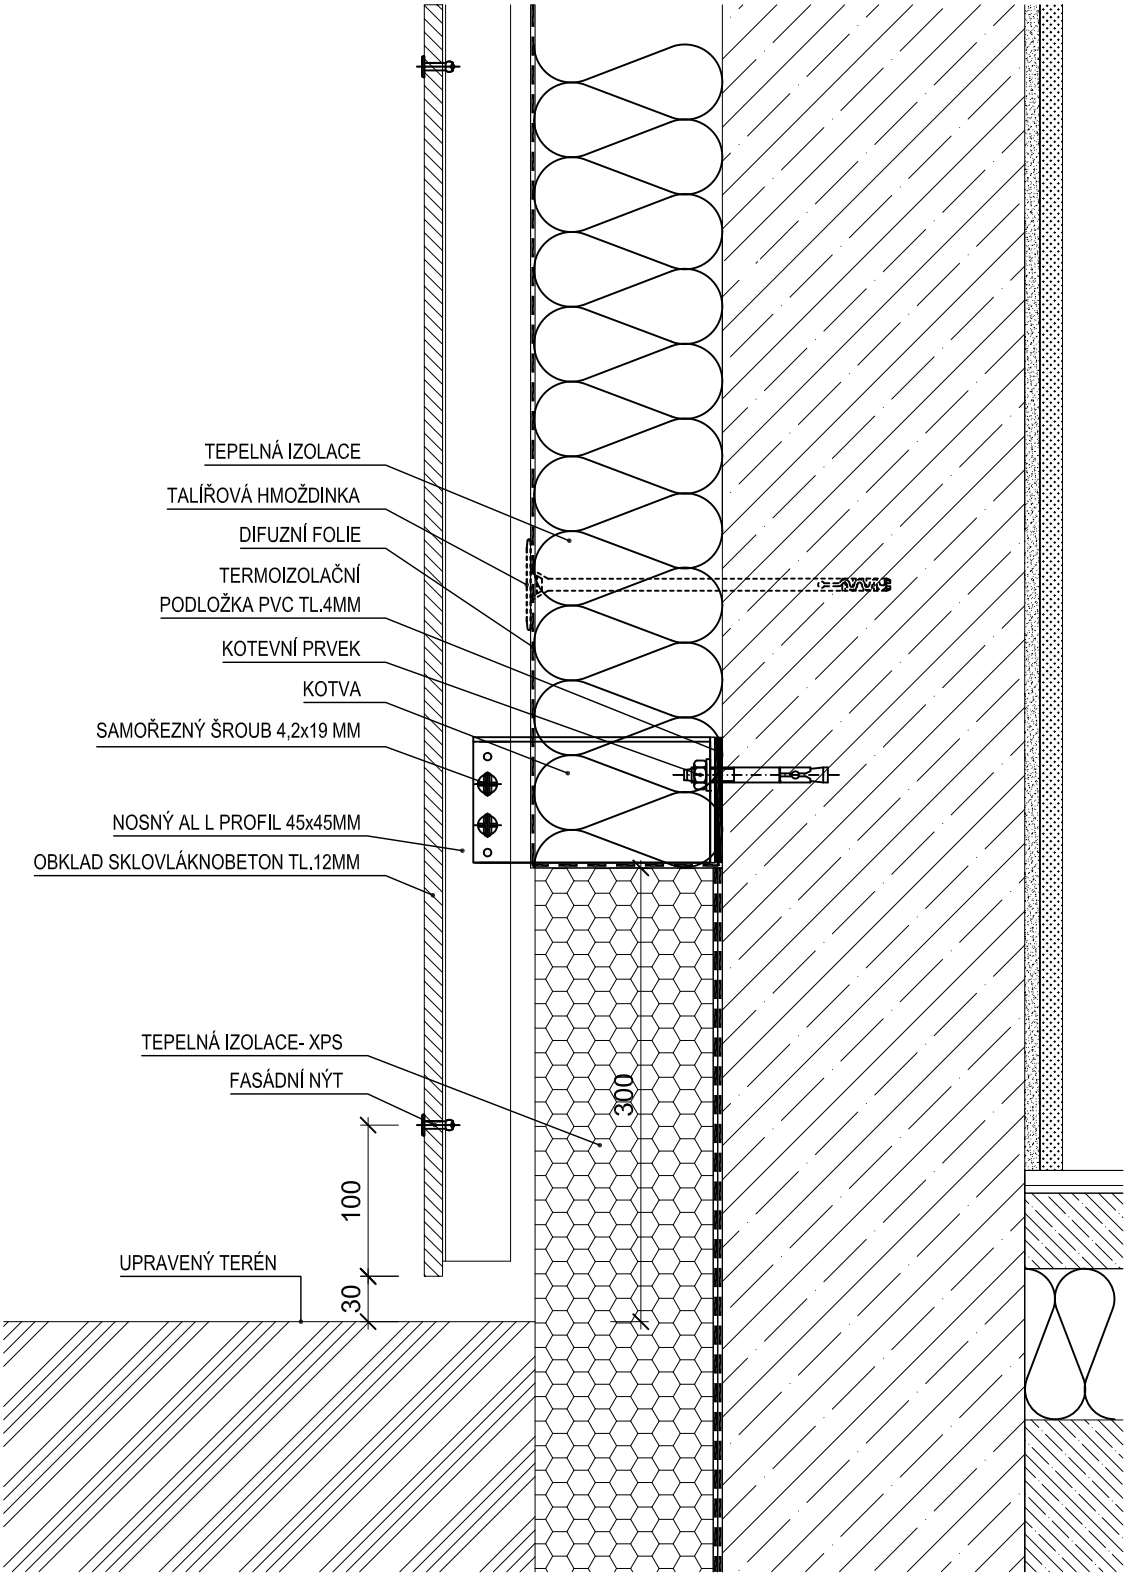
TEPELNÁ IZOLACE
TALÍŘOVÁ HMOŽDINKA
DIFUZNÍ FOLIE
TERMOIZOLAČNÍ
PODLOŽKA PVC TL.4MM
KOTEVNÍ PRVEK
KOTVA
SAMOŘEZNÝ ŠROUB 4,2x19 MM
NOSNÝ AL L PROFIL 45x45MM
OBKLAD SKLOVLÁKNOBETON TL.12MM
TEPELNÁ IZOLACE- XPS
FASÁDNÍ NÝT
300
100
30
UPRAVENÝ TERÉN